




# 汗の原親水公園

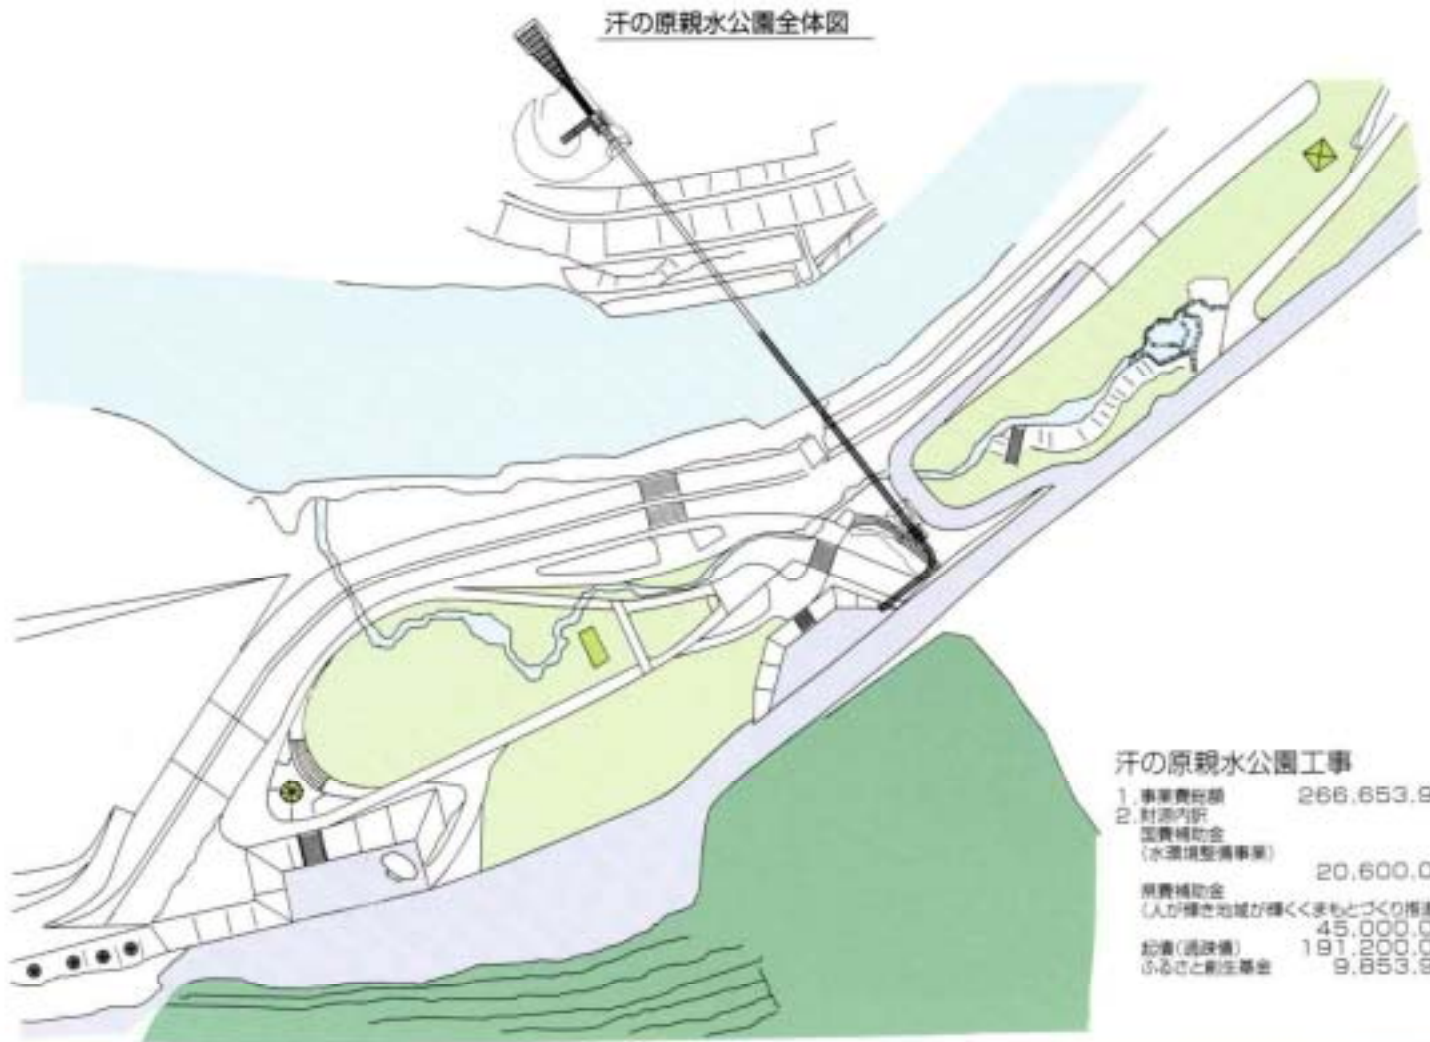


汗の原親水公園全体図



汗の原親水公園工事

1. 事業費総額	266,653,909円
2. 財源内訳	
国費補助金 (水環境整備事業)	20,600,000円
県費補助金 (人が輝き地域が輝くくまもとづくり推進事業)	45,000,000円
起債(返済済)	181,200,000円
ふるさと創生基金	9,853,909円

汗の原親水公園吊り橋全体図

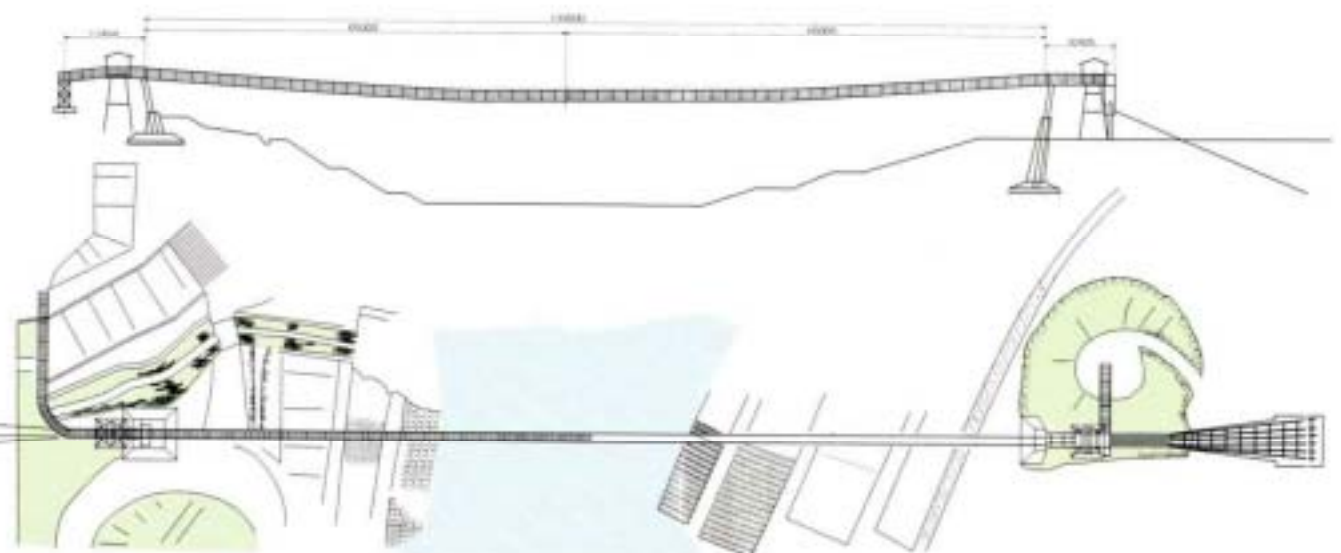

汗の原親水公園吊り橋架設工事

■事業概要

事業名	熊本県地域振興総合補助事業(交流促進分)
工事名	汗の原親水公園吊り橋架設工事
工期	着工 平成7年12月4日 完了 平成8年3月24日
事業費	委託料 6,993,700円 本工事費 114,990,121円 計 121,983,821円

設計条件

形式	単径間懸吊橋
橋長	130.0m(総径間)
幅員	有効幅員1.20m 全幅員1.30m
荷重	床組: 300kg/m <sup>2</sup> 主桁: 200kg/m <sup>2</sup> 雪荷重: なし 風荷重: 450kg/m <sup>2</sup>
設計震度	Kh=0.2
床組	木床組
橋形式	コンクリート充填鋼管
耐風索	なし
縦断勾配	橋梁中央で3m下りの放射線勾配
横断勾配	水平